


## 記入例

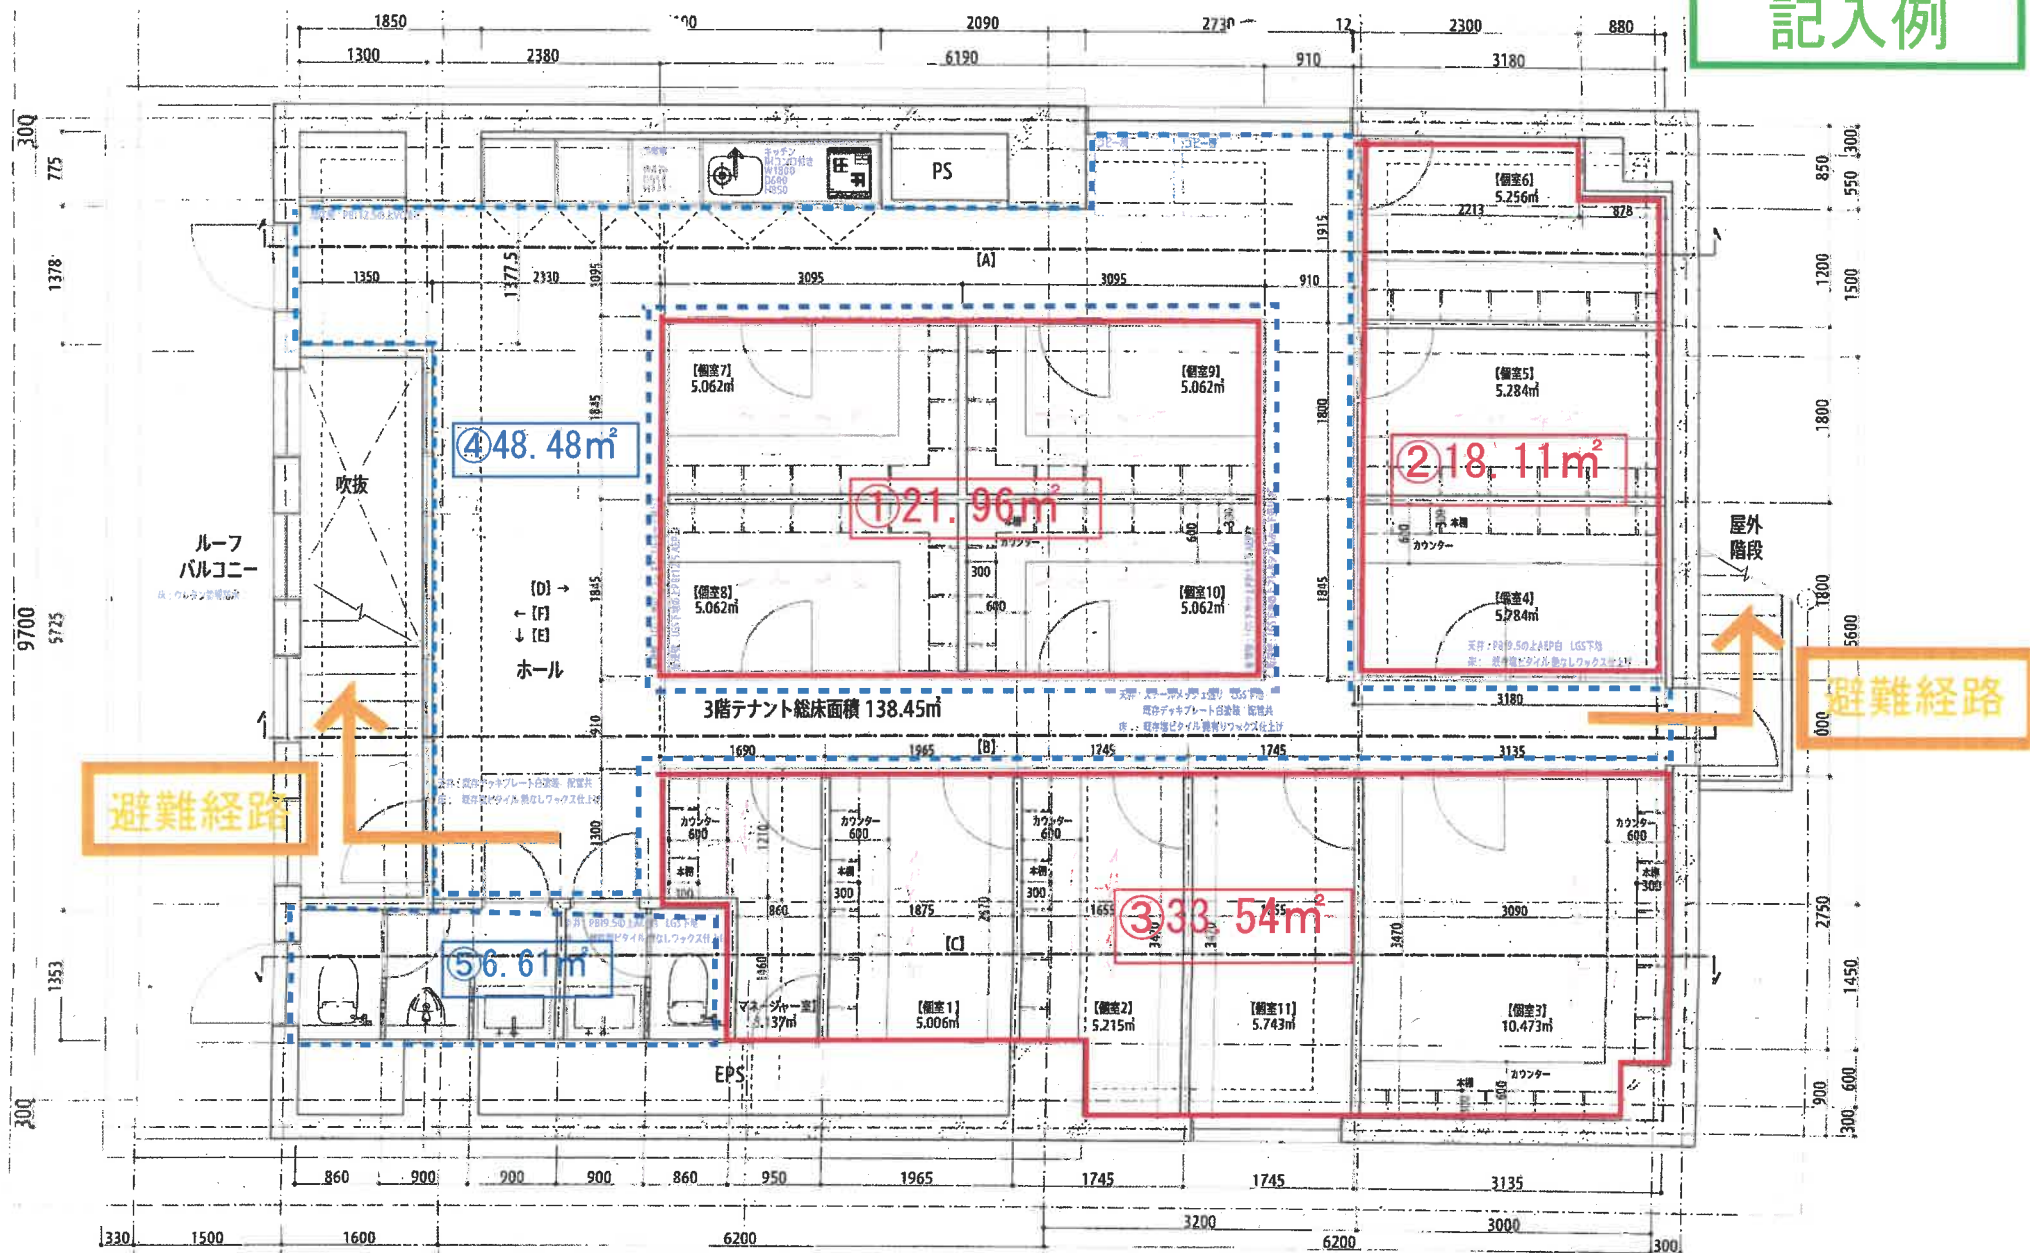

- ・①～③：各居室の内装を下地、仕上げとも不燃材かつ100㎡以下であり排煙免除（建設省告示第1436号-四-二（4））
- ・④、⑤：防煙垂壁（H500）を下地、仕上げとも不燃材かつ100㎡以下であり排煙免除（建設省告示第1436号-四-二（2））

※ 設計事務所又は施工業者の記名・押印 →

平成30年●月△日    ×××設計事務所  
東京    太郎    印

日付 17/05/15 作成 17/05/15 検印			設計番号 033
名称			
特記事項 記号内容は機密部分 を食ふまでの 実測と異なる場合 がございます。	承認者	図面内容 平面図1	縮尺 1/50 新番番号 A-07